


HOONE NIMI/AADDRESS
3XX SISSEPUHE, XXXX–RUUMID

RUUM XXX
X KORRUS

KUUPÄEV: X.XX.XXXX
KELL: XX:XX

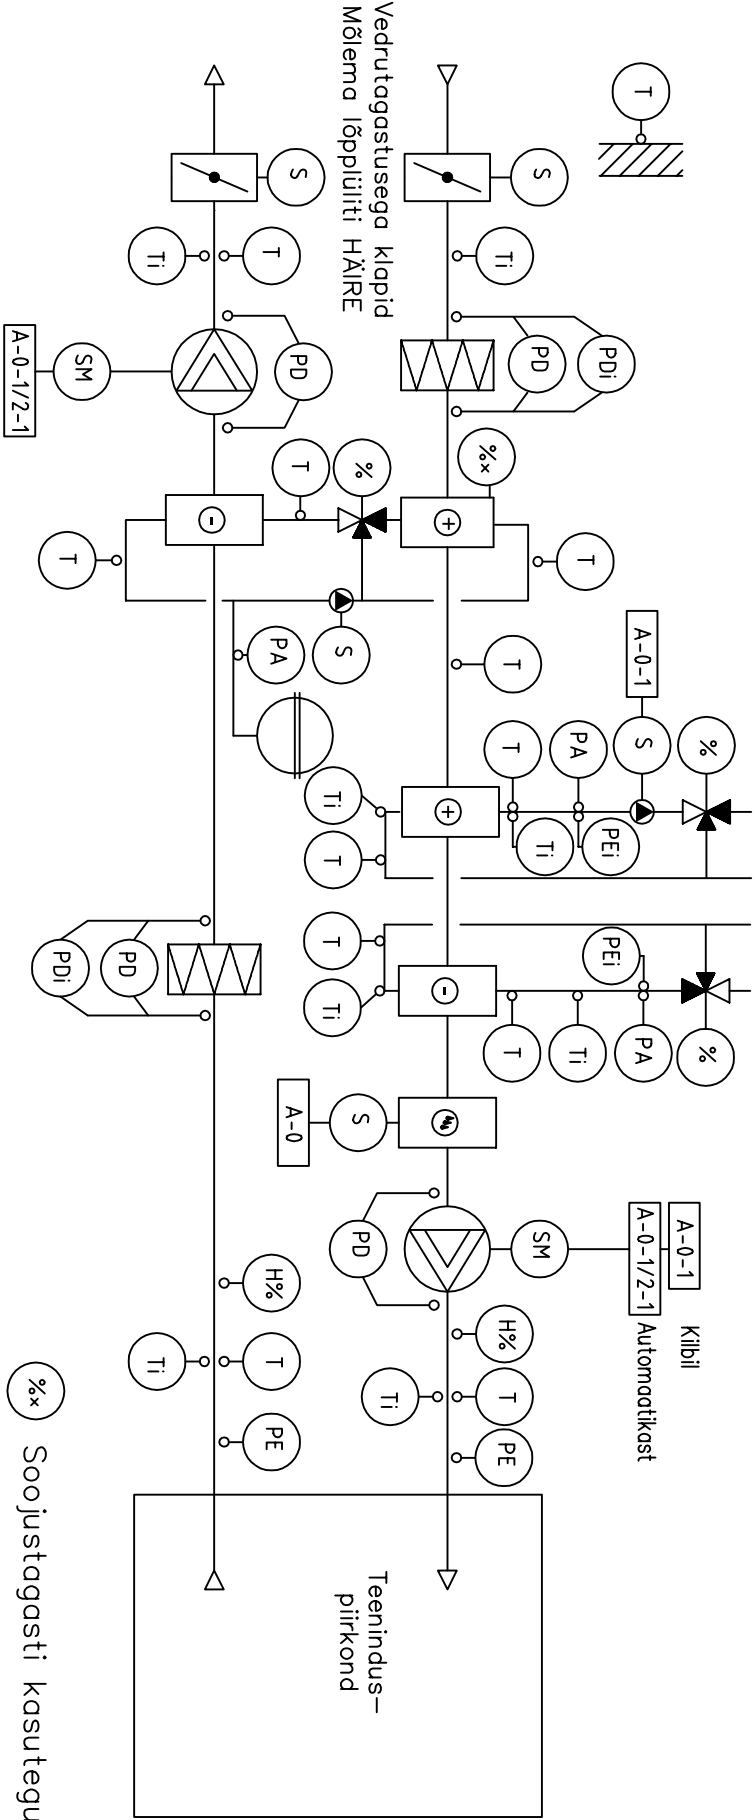

- + ATS HÄIRE (SM) Sagedusmuunduri %
- + Külmakaitse HÄIRE (PD) Differentsiaidrõhu andur
- (%) Regulaarventiili asend %
- (H%) Õhu niiskus
- (T) Temperatuur
- (S) Seadme olek
- (%) Soojtagasti kasutegur %
- (PE) Rõhuandur (üle/alarõhu häire)
- (...i) i–Visuaalne indikaator
- (PA) Üle/alarõhu häire

LISAINFO:

VENT. HÄDASEIS

TULEKAHJUHÄIRE



AJAPROGRAMM

TREND



VENTILATSIOONISEADE LTO–GA