


HOONE NIMI/AADDRESS
3XX SISSEPUHE, XXXX-RUUMID

RUUM XXX
X KORRUS

KUUPÄEV: X.XX.XXXX
KELL: XX:XX

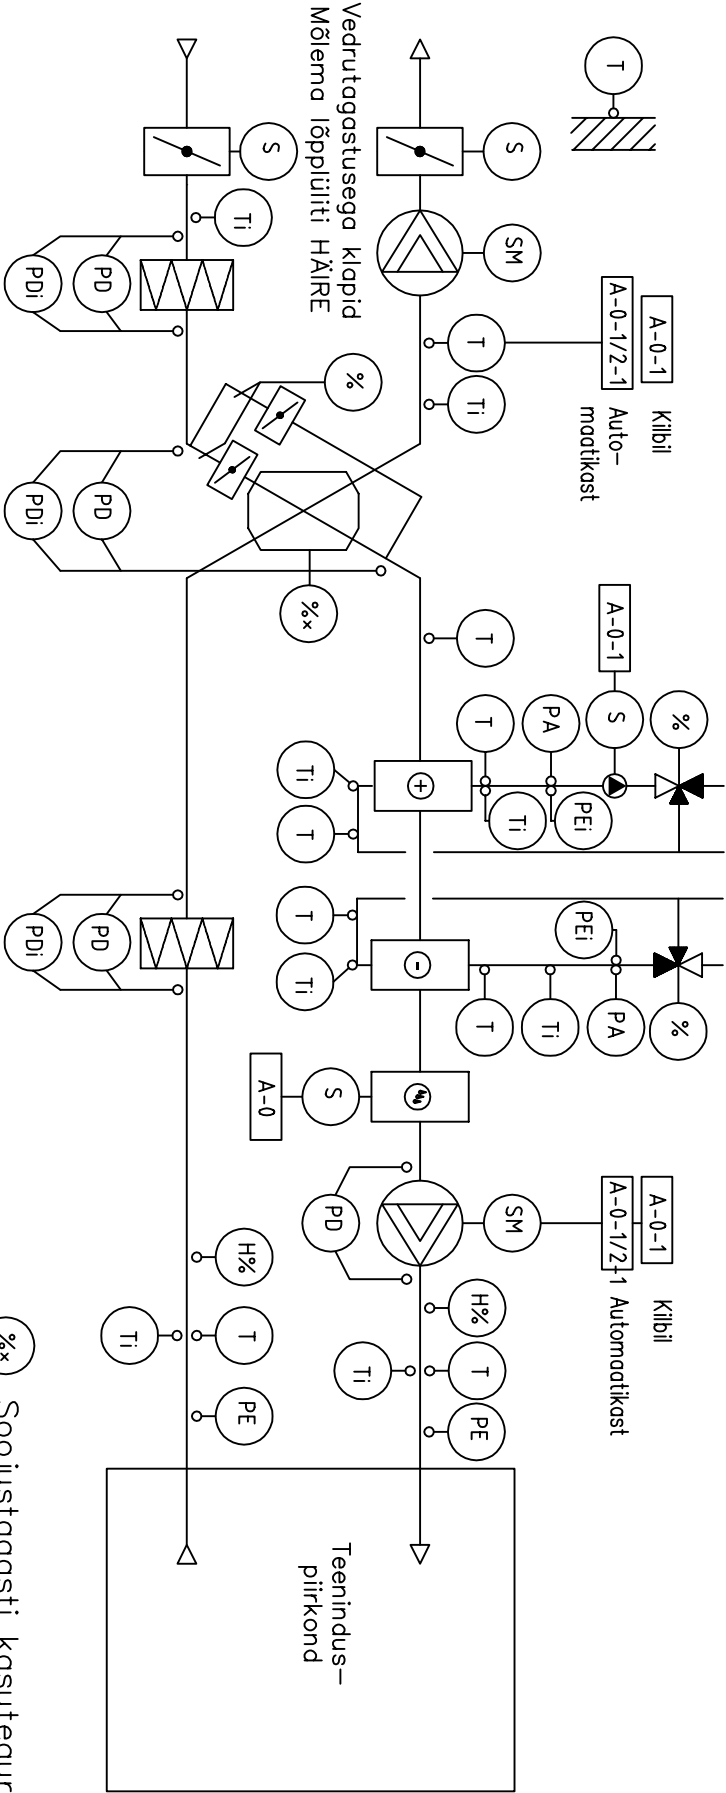

- + ATS HÄIRE
- + Külmakitse HÄIRE
- SM Sagedusmuunduri %
- PD Diferentsiaalrõhu andur
- % Regulaarventiili asend %
- H% Õhu niiskus
- T Temperatuuriandur
- S Seadme olek
- %* Soojustagasti kasutegur %
- ... i i-Visuaalne indikaator
- PA Üle/dlarõhu häire
- PE Rõhuandur (üle/dlarõhu häire)

LISAINFO:

VENT. HÄDASEIS



AJAPROGRAMM

TULEKAHJUHÄIRE



TREND

VENTILATSIOONISEADE – PLAATSOOJUSVAHETIGA